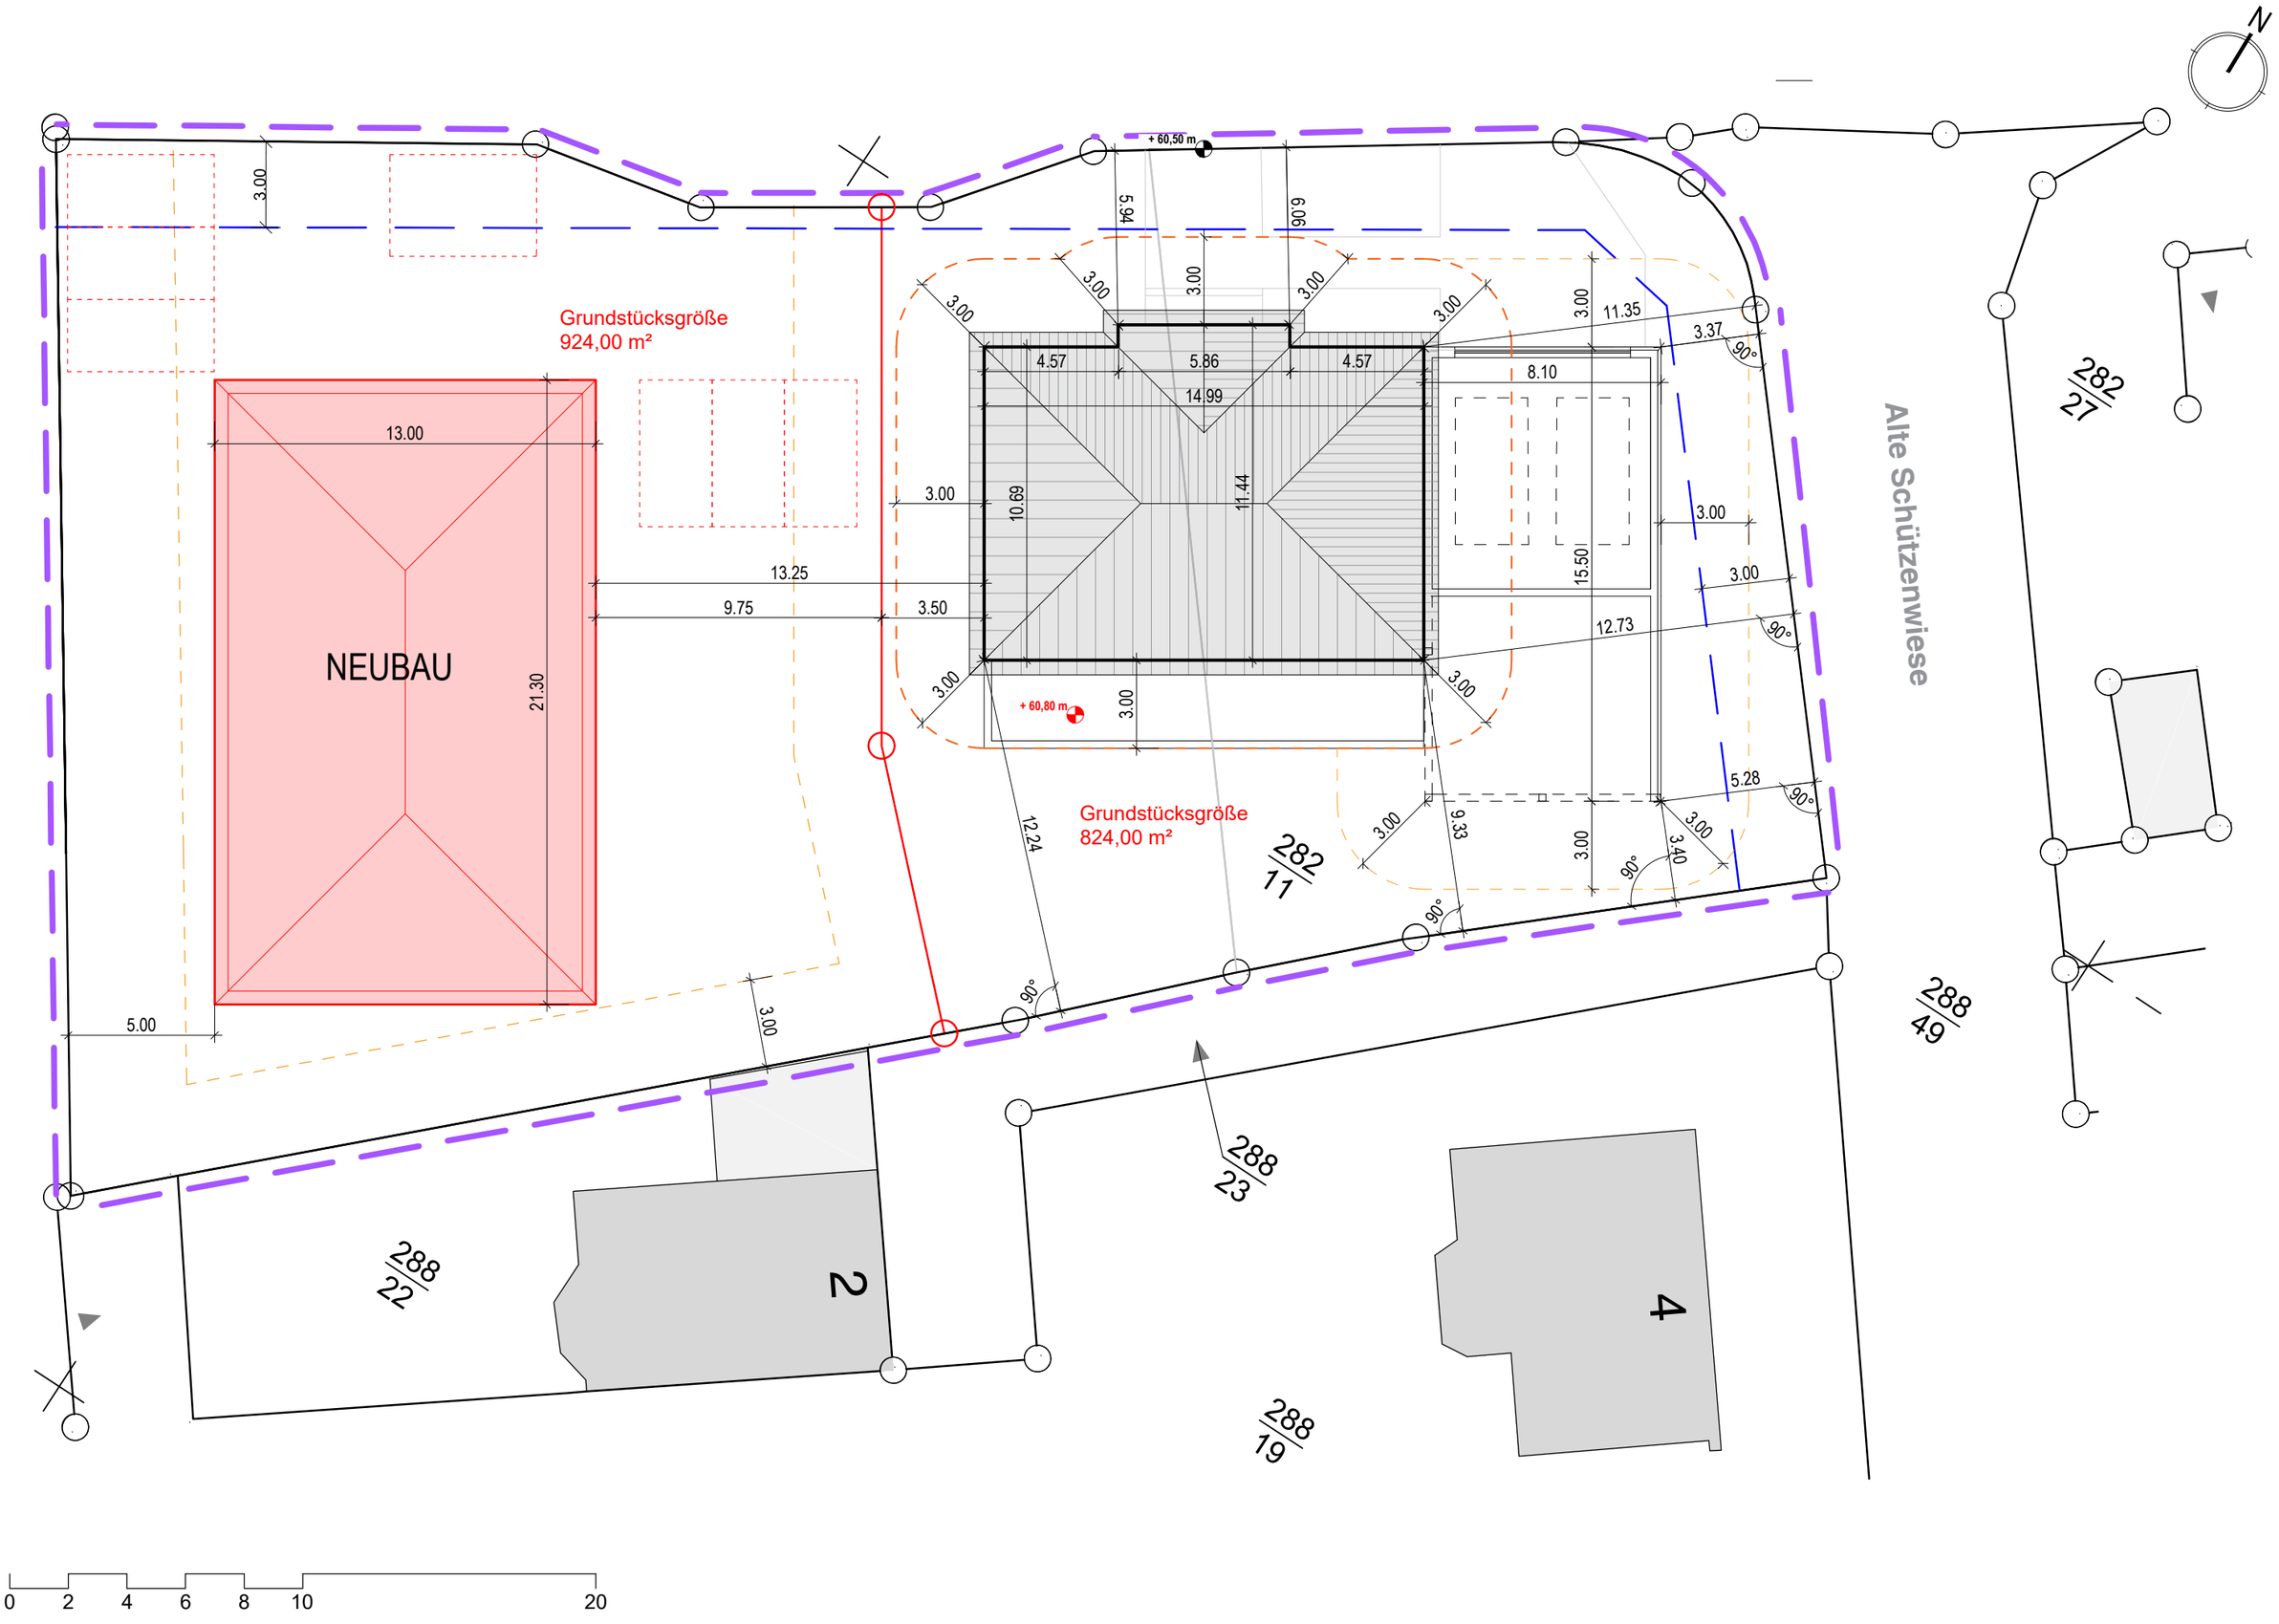
N
Grundstücksgröße
924,00 m²
NEUBAU
13.00
21.30
13.25
9.75
3.50
3.00
5.00
+ 60,50 m
+ 60,80 m
5.94
6.06
4.57
5.86
4.57
14.99
10.69
11.44
15.50
8.10
11.35
3.37
12.73
5.28
3.40
9.33
12.24
Grundstücksgröße
824,00 m²
282/11
282/27
288/49
288/23
288/22
288/19
2
4
Alte Schützenwiese
90°
0 2 4 6 8 10 20